




PLANTA SEGUNDA

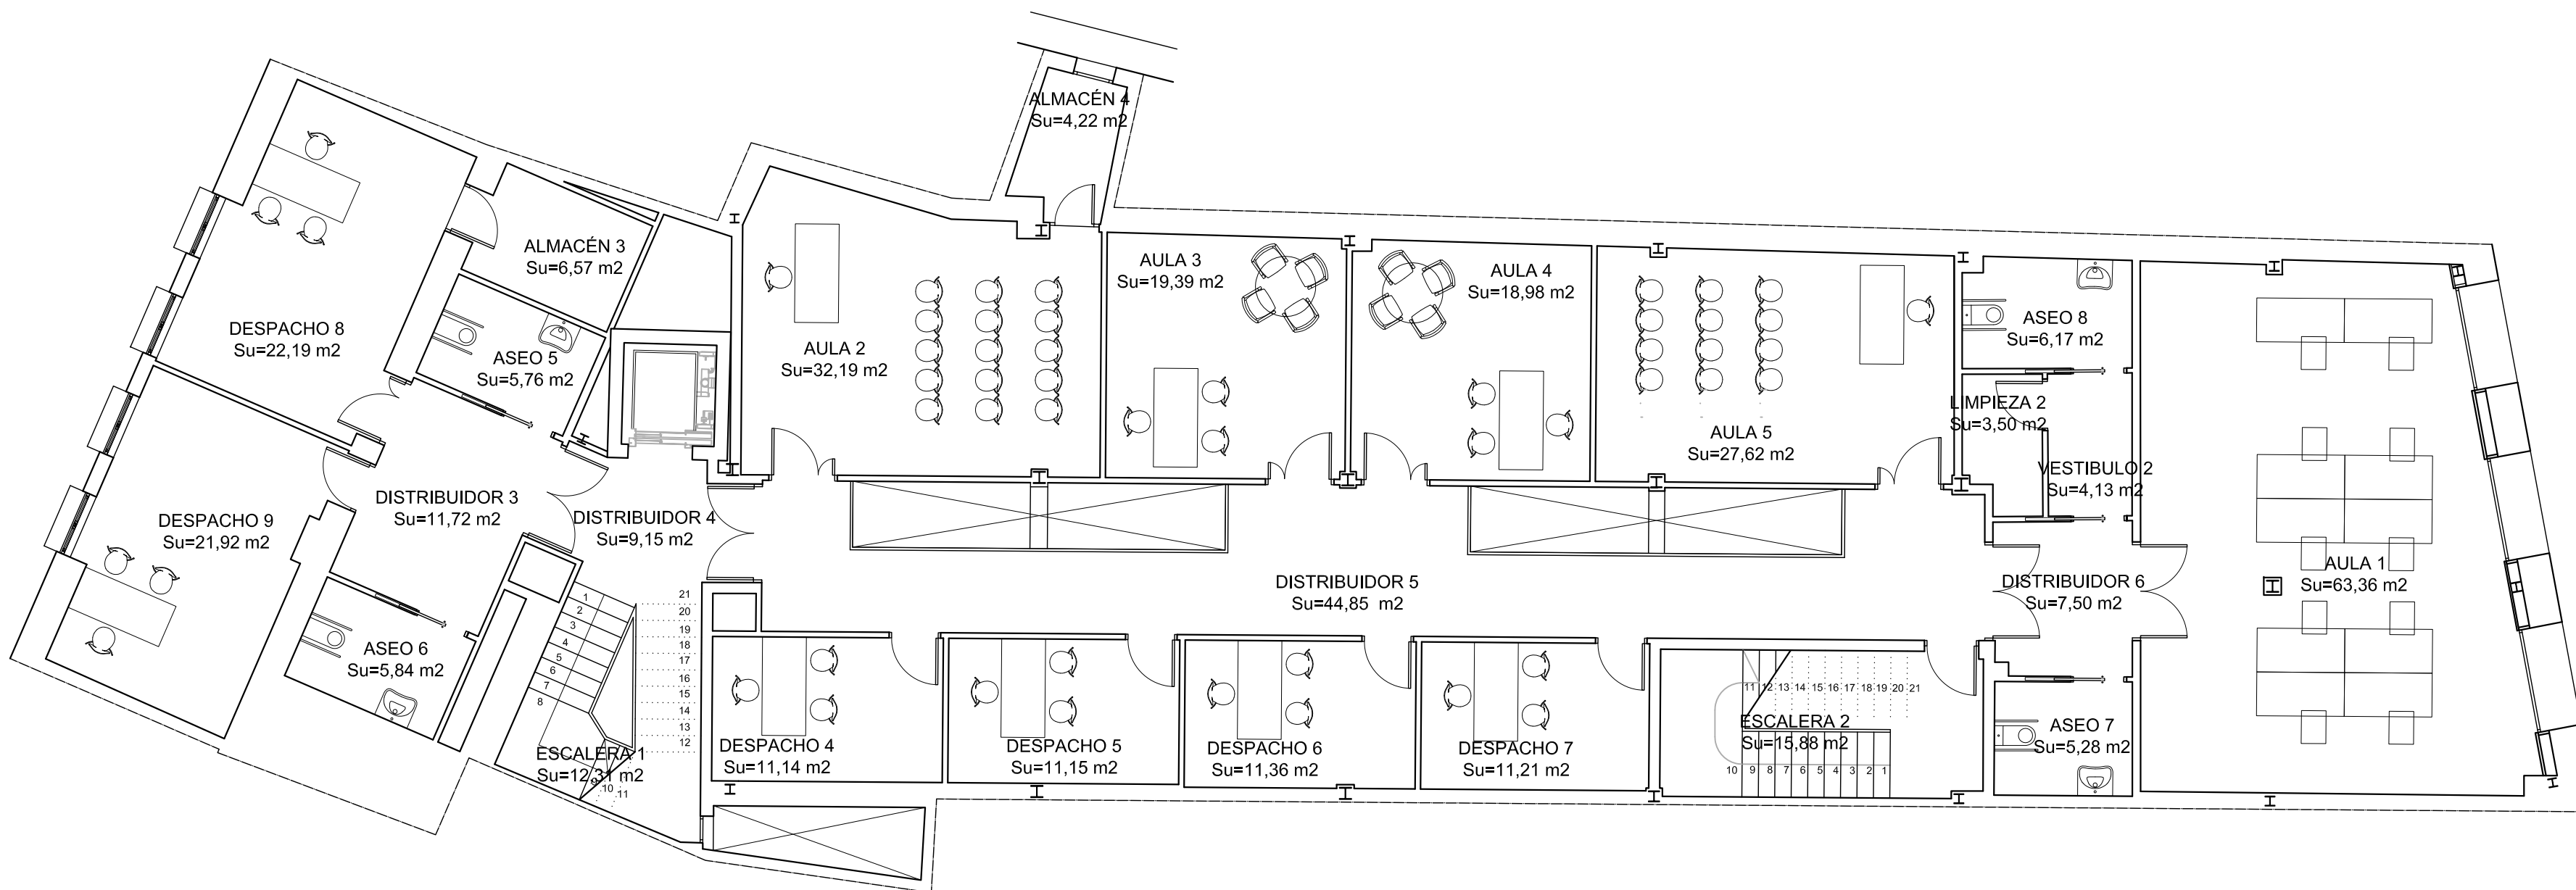

PLANTA PRIMERA

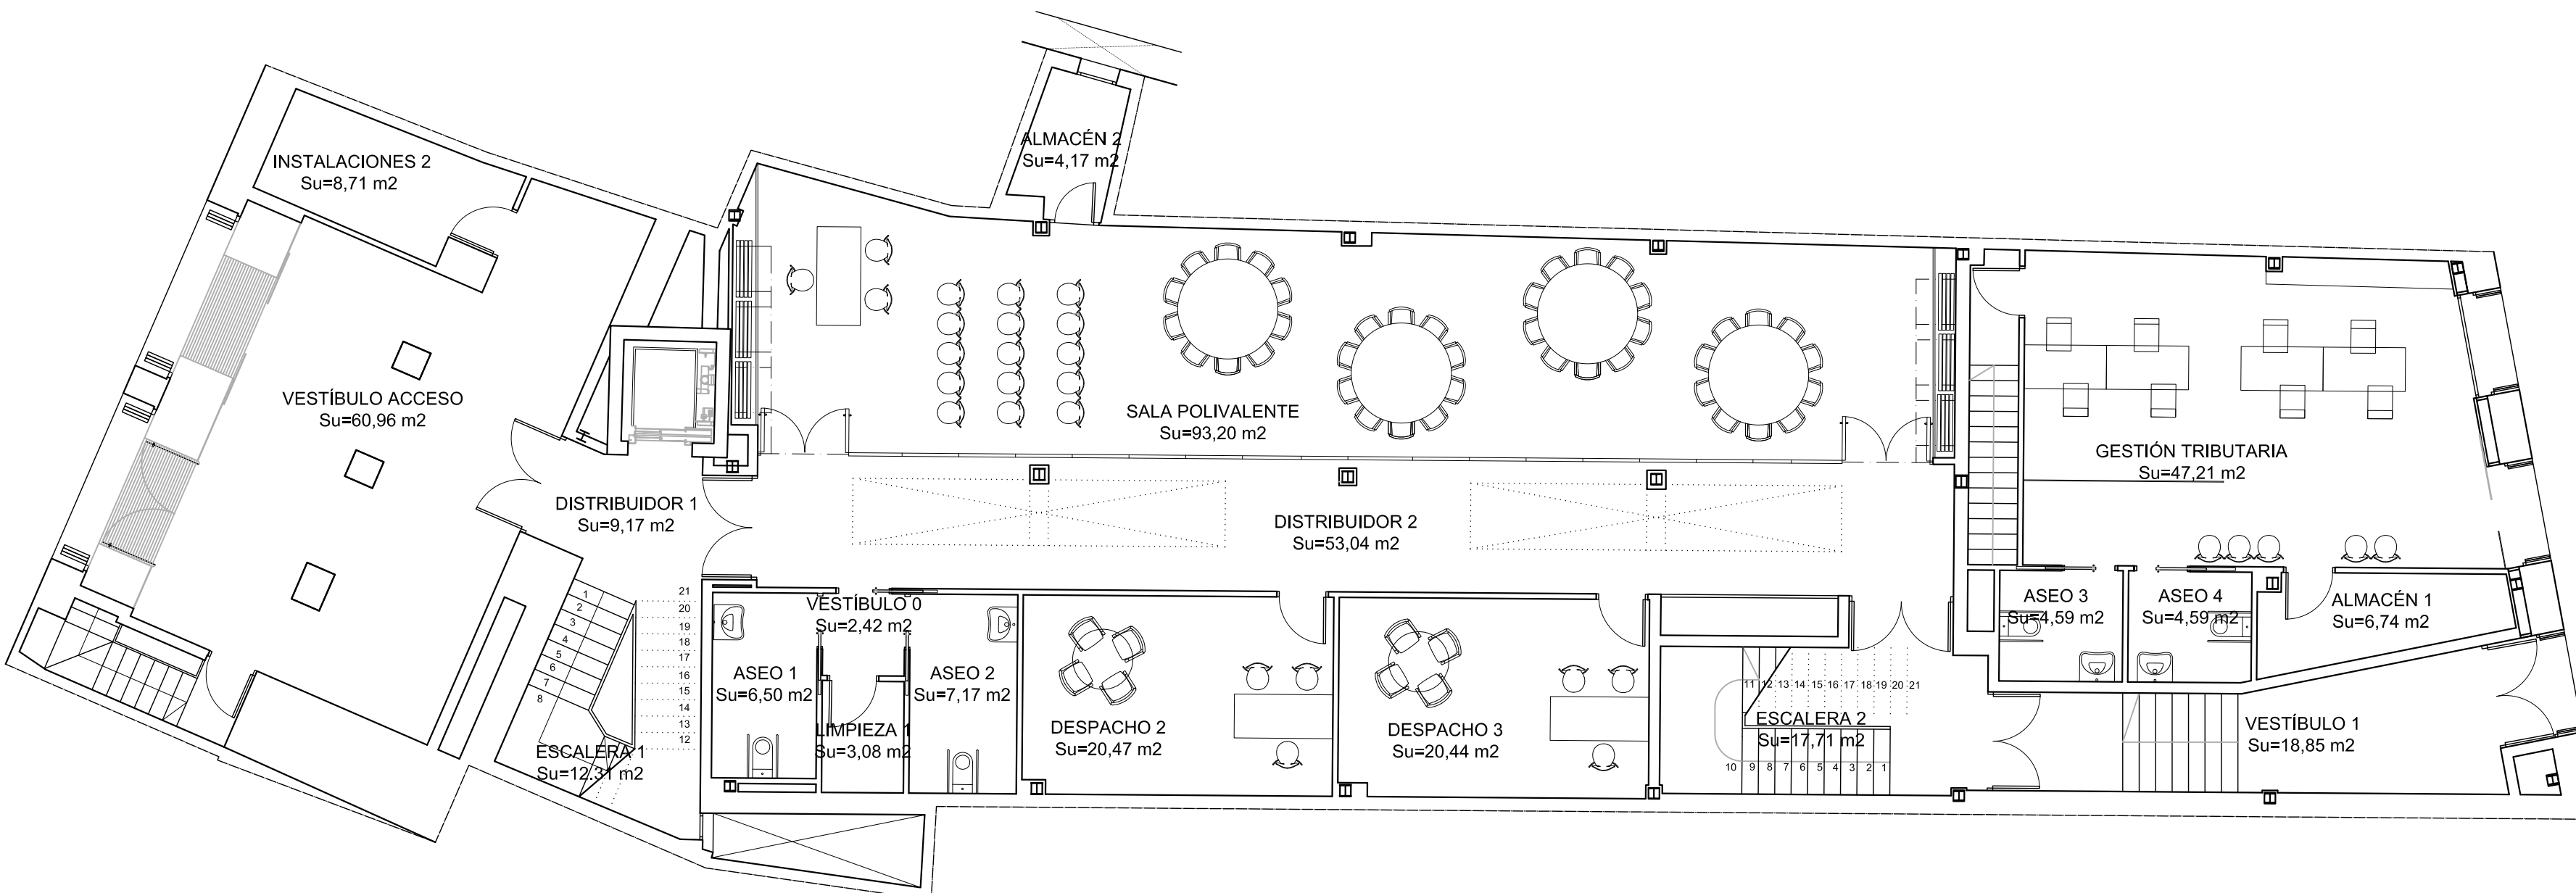

PLANTA BAJA

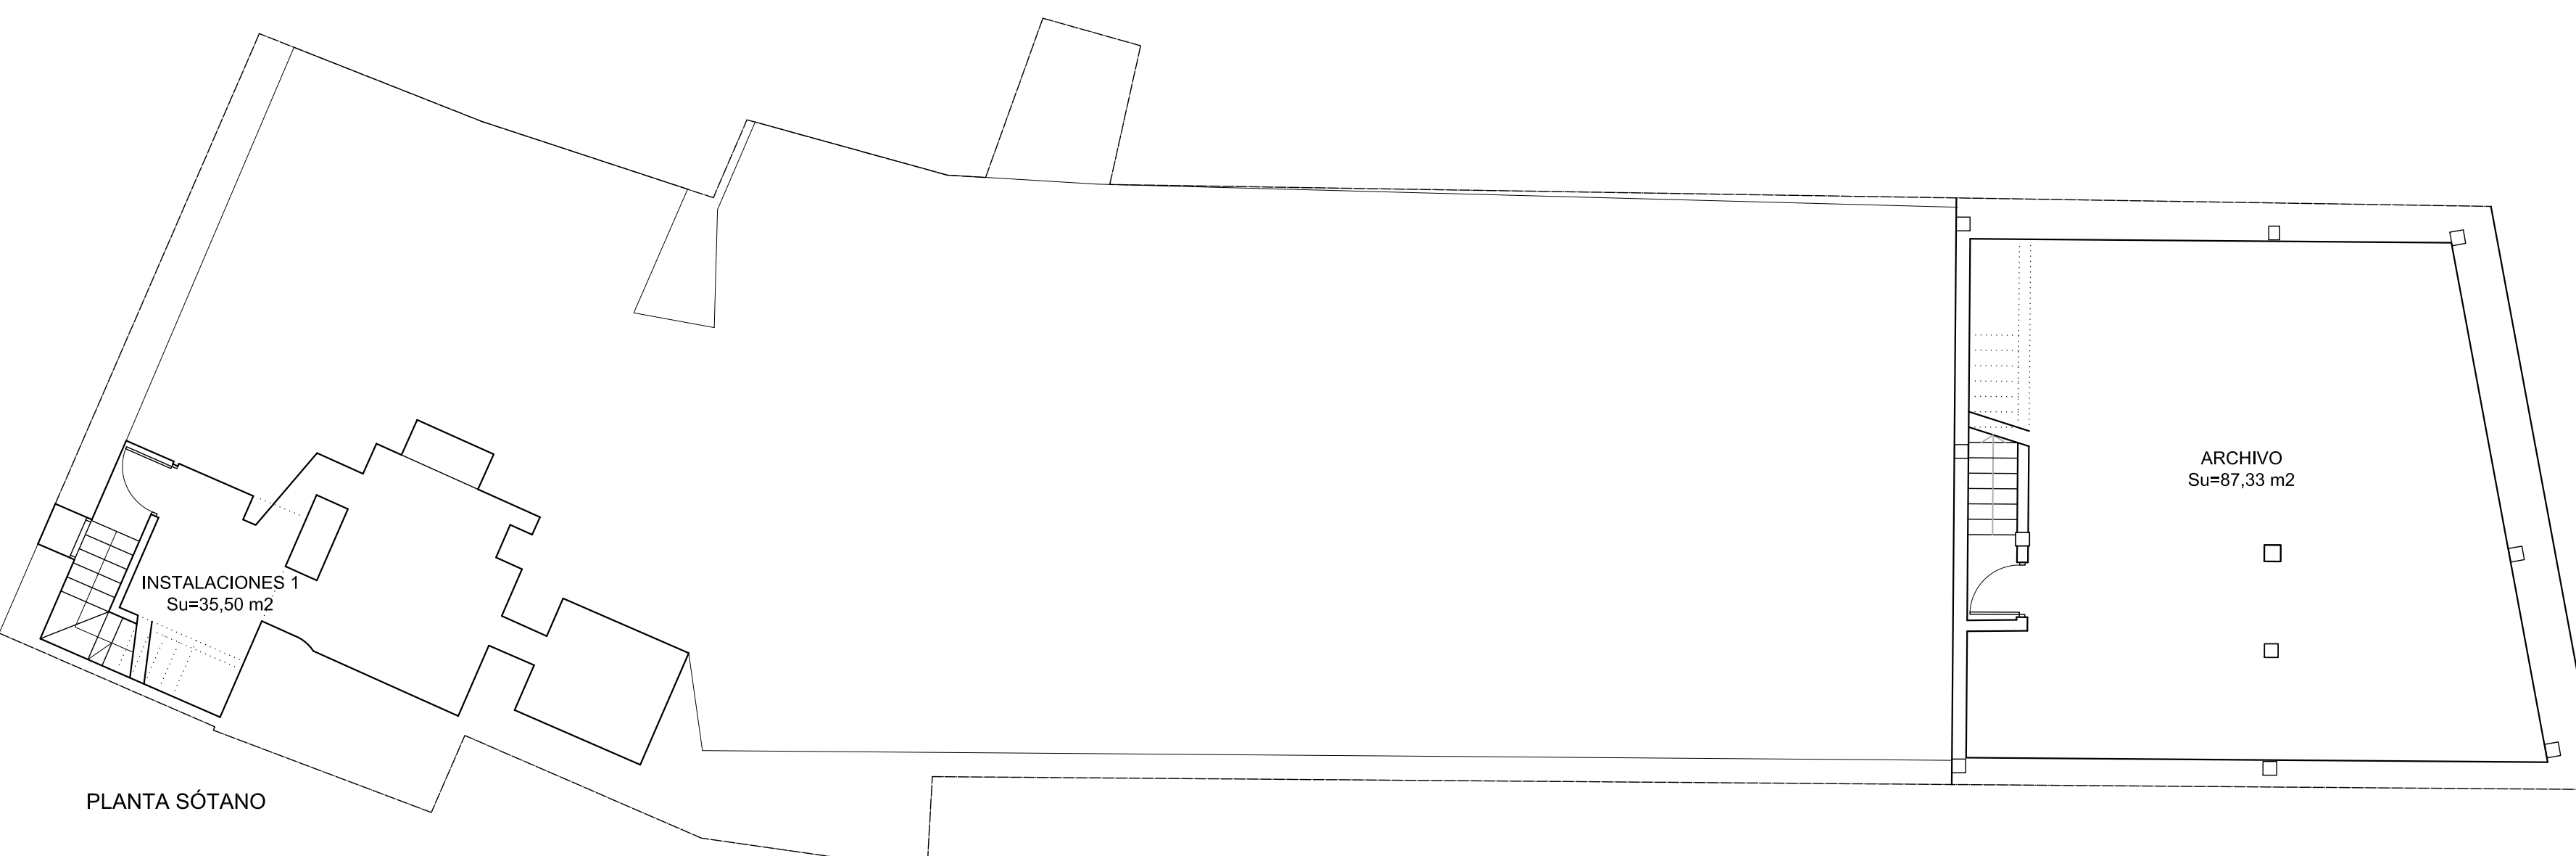

PLANTA SÓTANO

PROYECTO DE EJECUCIÓN DE REFORMA Y ADECUACIÓN DEL TEATRO REGIO PARA EDIFICIO CULTURAL.
(FASE III. DISTRIBUCIÓN, INSTALACIONES Y ACABADOS)

Calle Marquesa de Zenete, nº 57 - AYORA (VALENCIA)
FEBRERO 2018

AYUNTAMIENTO DE AYORA
C/ Marquesa de Zenete, 60 - 46620 - Ayora (Valencia)

RE04
Estado Propuesto.
E: 1/100



OFICINA TÉCNICA DE URBANISMO

EL ARQUITECTO REDACTOR

JOSE V. DOMINGO RUANO