


DETALLE PAVIMENTO

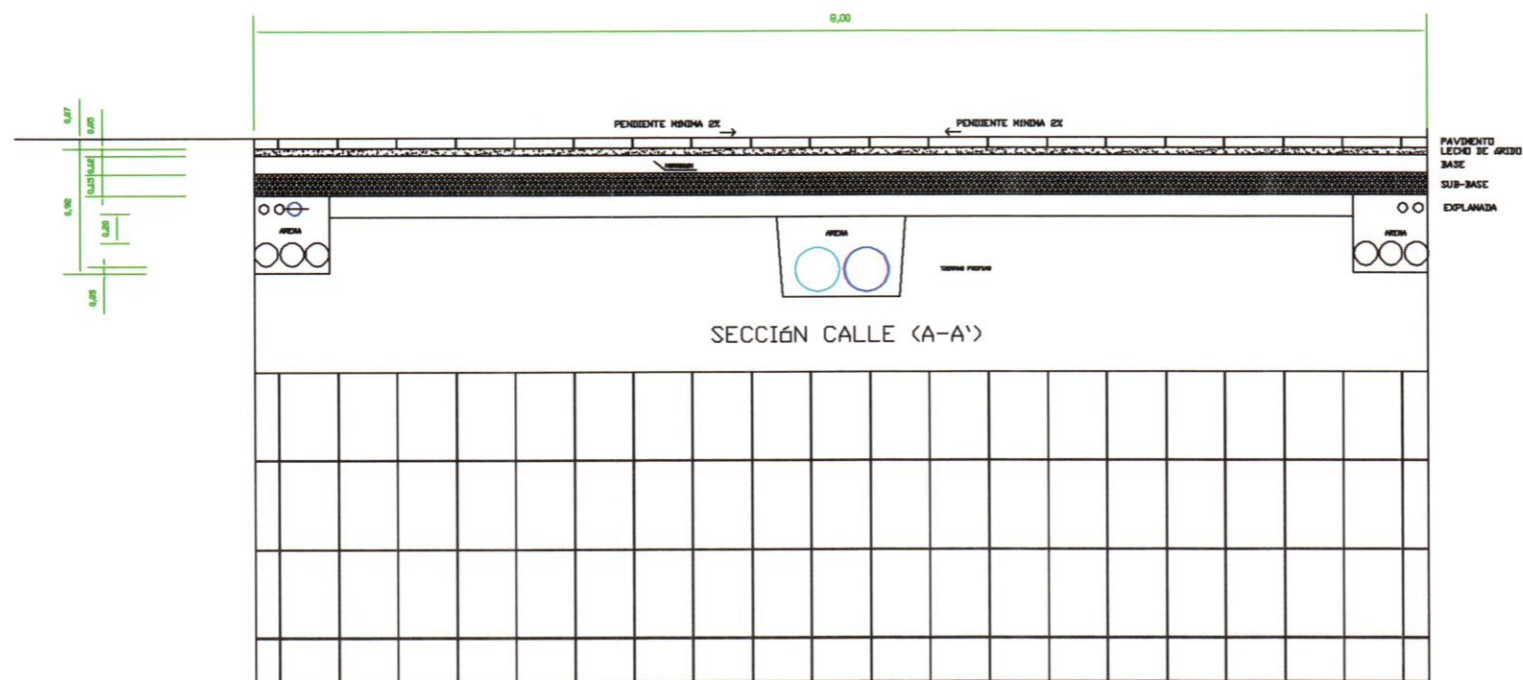

ADOQUIN DE HORMIGÓN

NOTA: LAS PENDIENTES PARA PODER EVACUAR AGUAS SUPERFICIALES, SERÁ COMO MÍN. DEL 2% DESDE LA BASE Y CAPAS SUPERIORES

PROYECTO:

SUSTITUCION Y MEJORA DE DE LA C/ DE LA IGLESIA MAYOR DE AYORA (VALENCIA)

SITUACION:

c./ de la Iglesia Mayor- AYORA

PROMOTOR:

AYUNTAMIENTO DE AYORA

FECHA:

Julio de 2010

EXPTE.:

PAP-2010

PLANO:

SECCIÓN VIAL

ESCALA:

1/50

N° PLANO:

P.5

OFICINA TÉCNICA DE URBANISMO

SUSANA ALEJANDR A/FABUEL RICHART

SUSANA FABUEL RICHART.