




Alzado calle Marquesa de Zenete

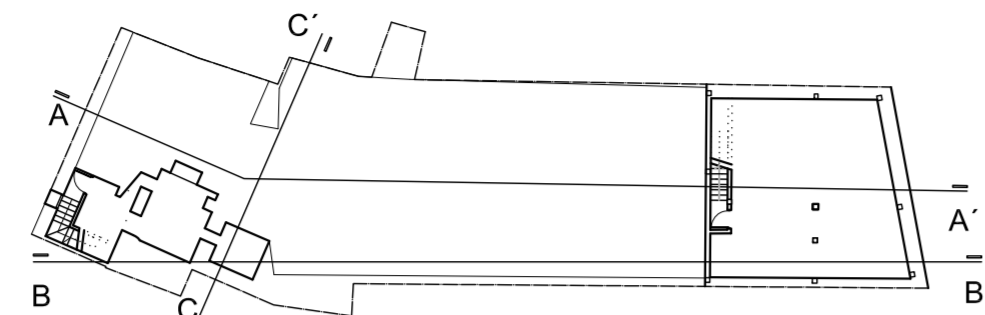


Planta sótano

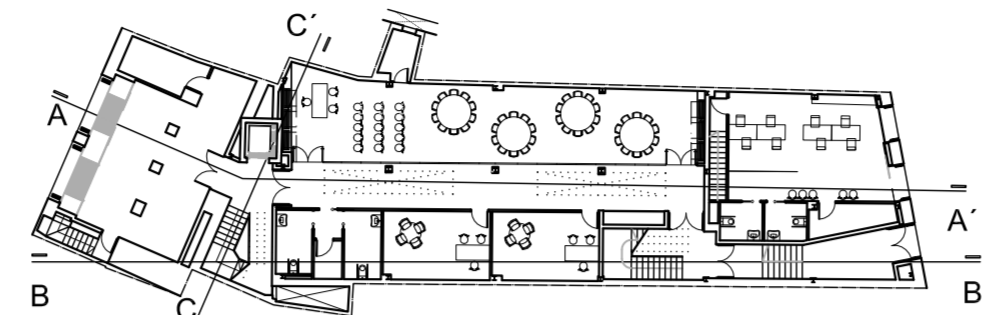


Planta baja

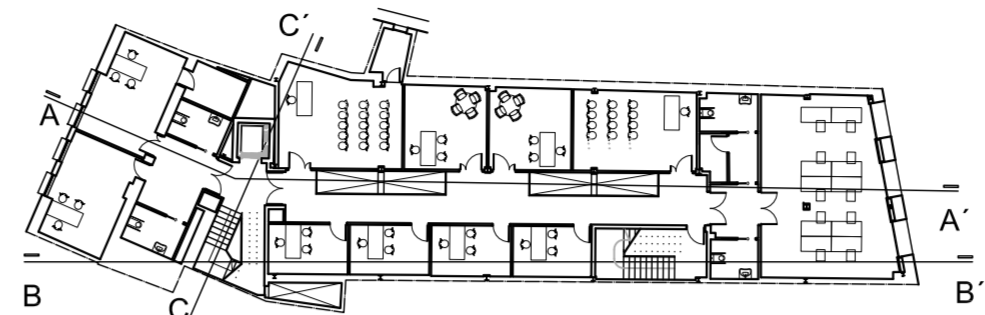


Planta primera

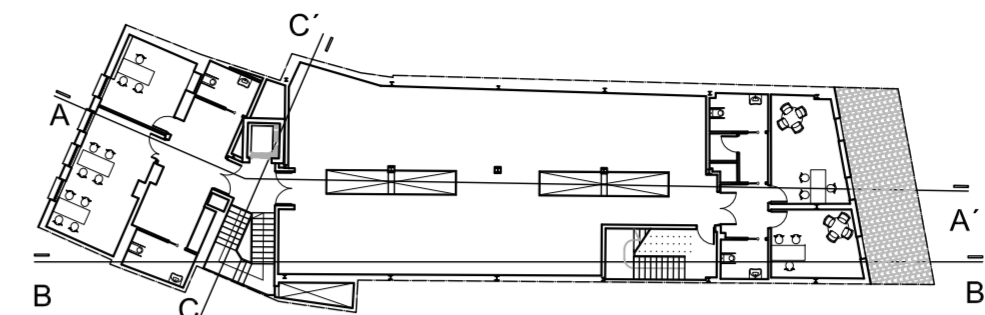


Planta segunda

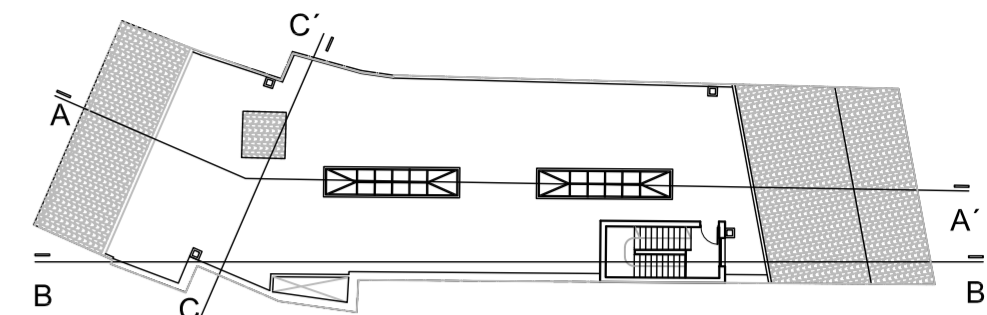


Planta cubierta

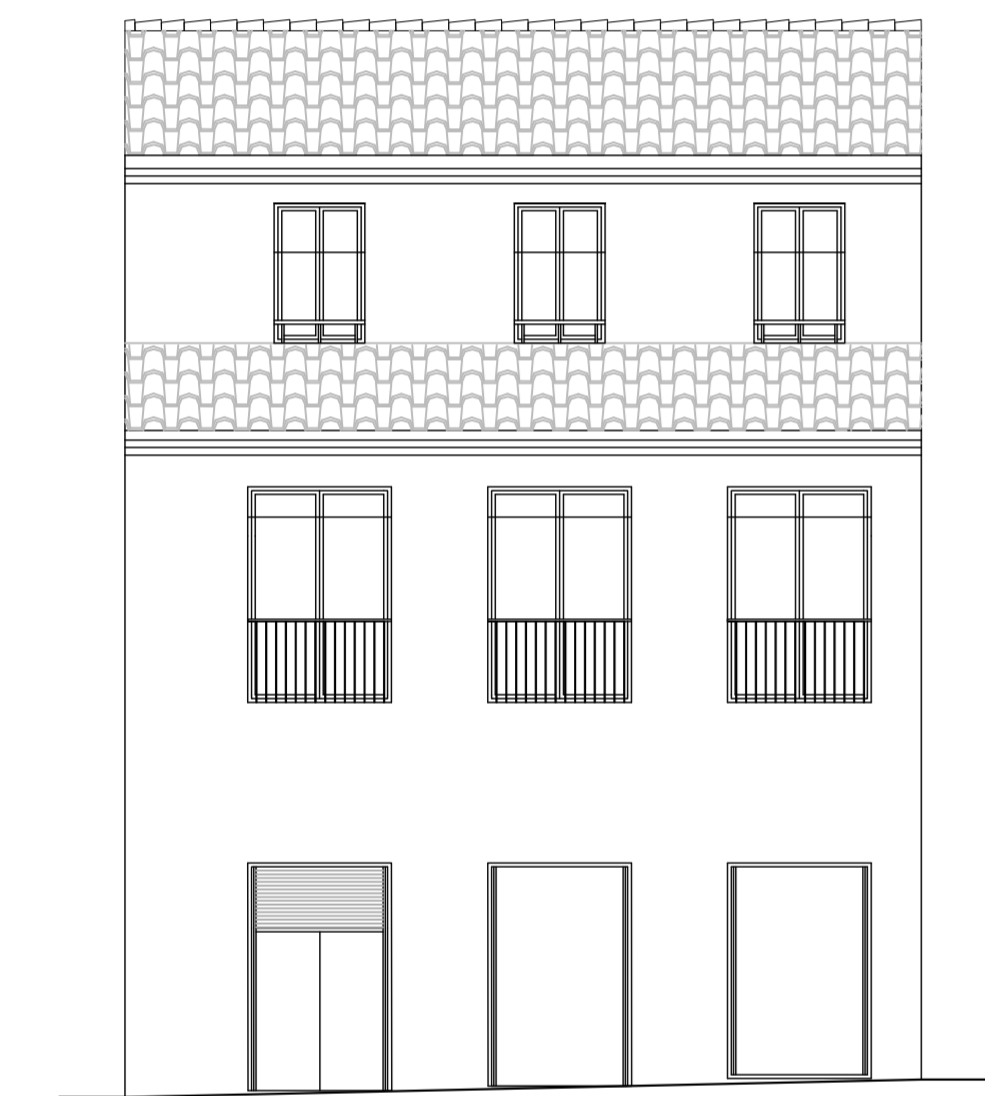


Alzado calle Gómez

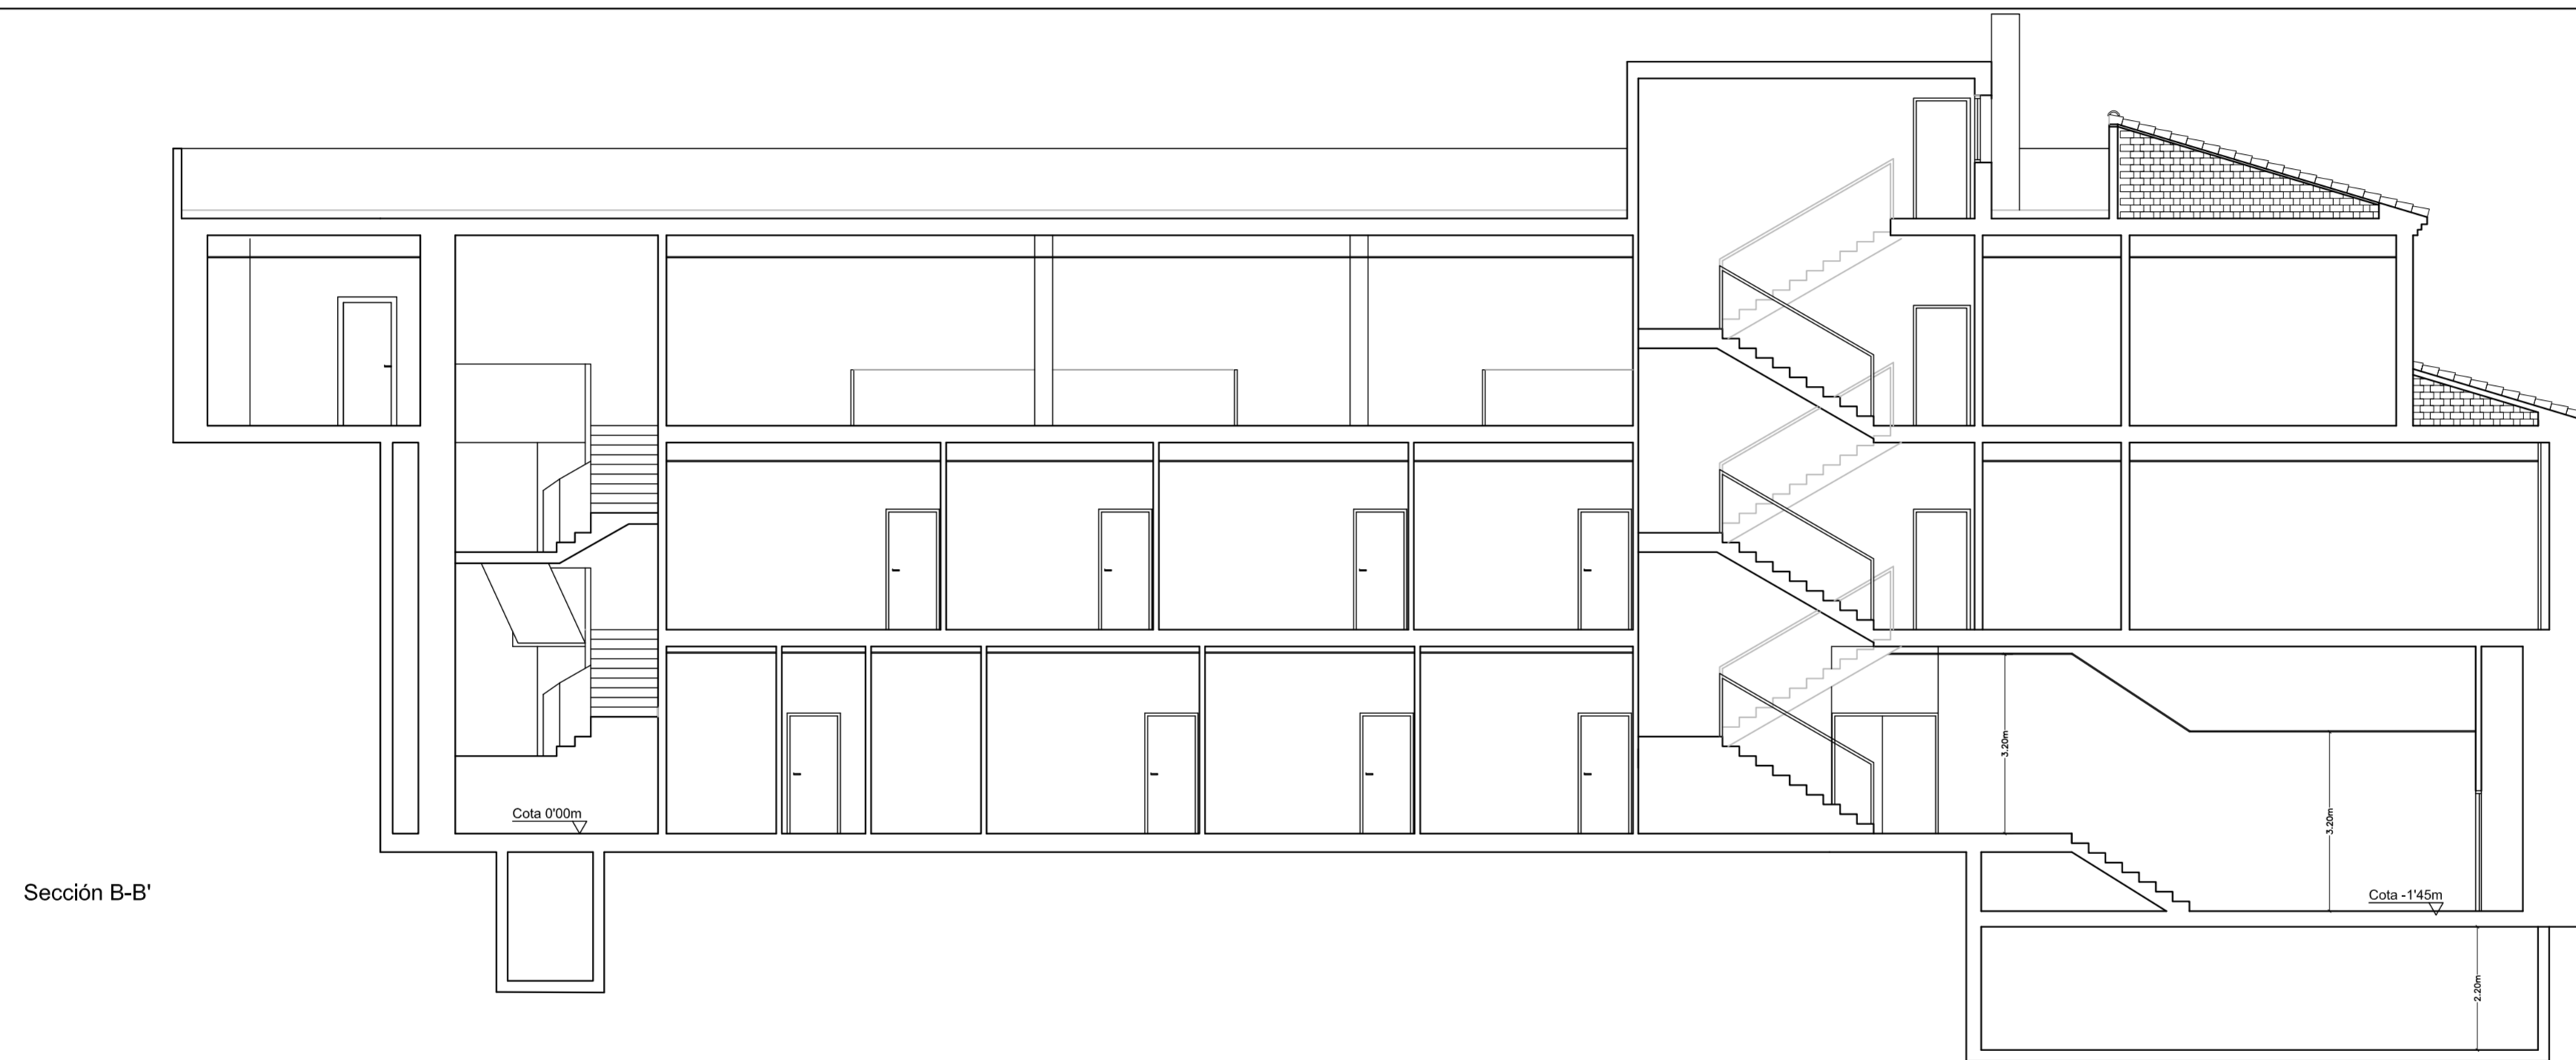

Sección B-B'

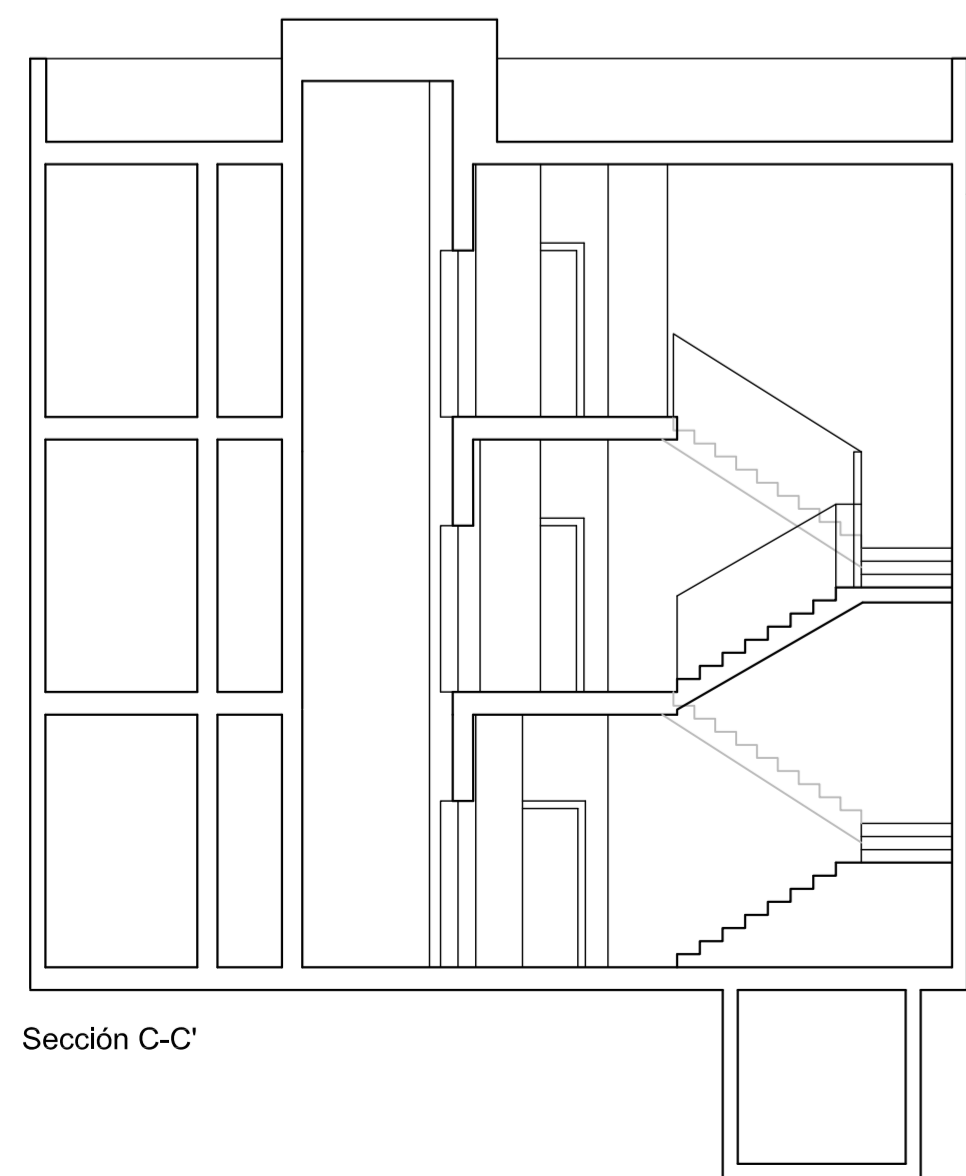

Sección C-C'

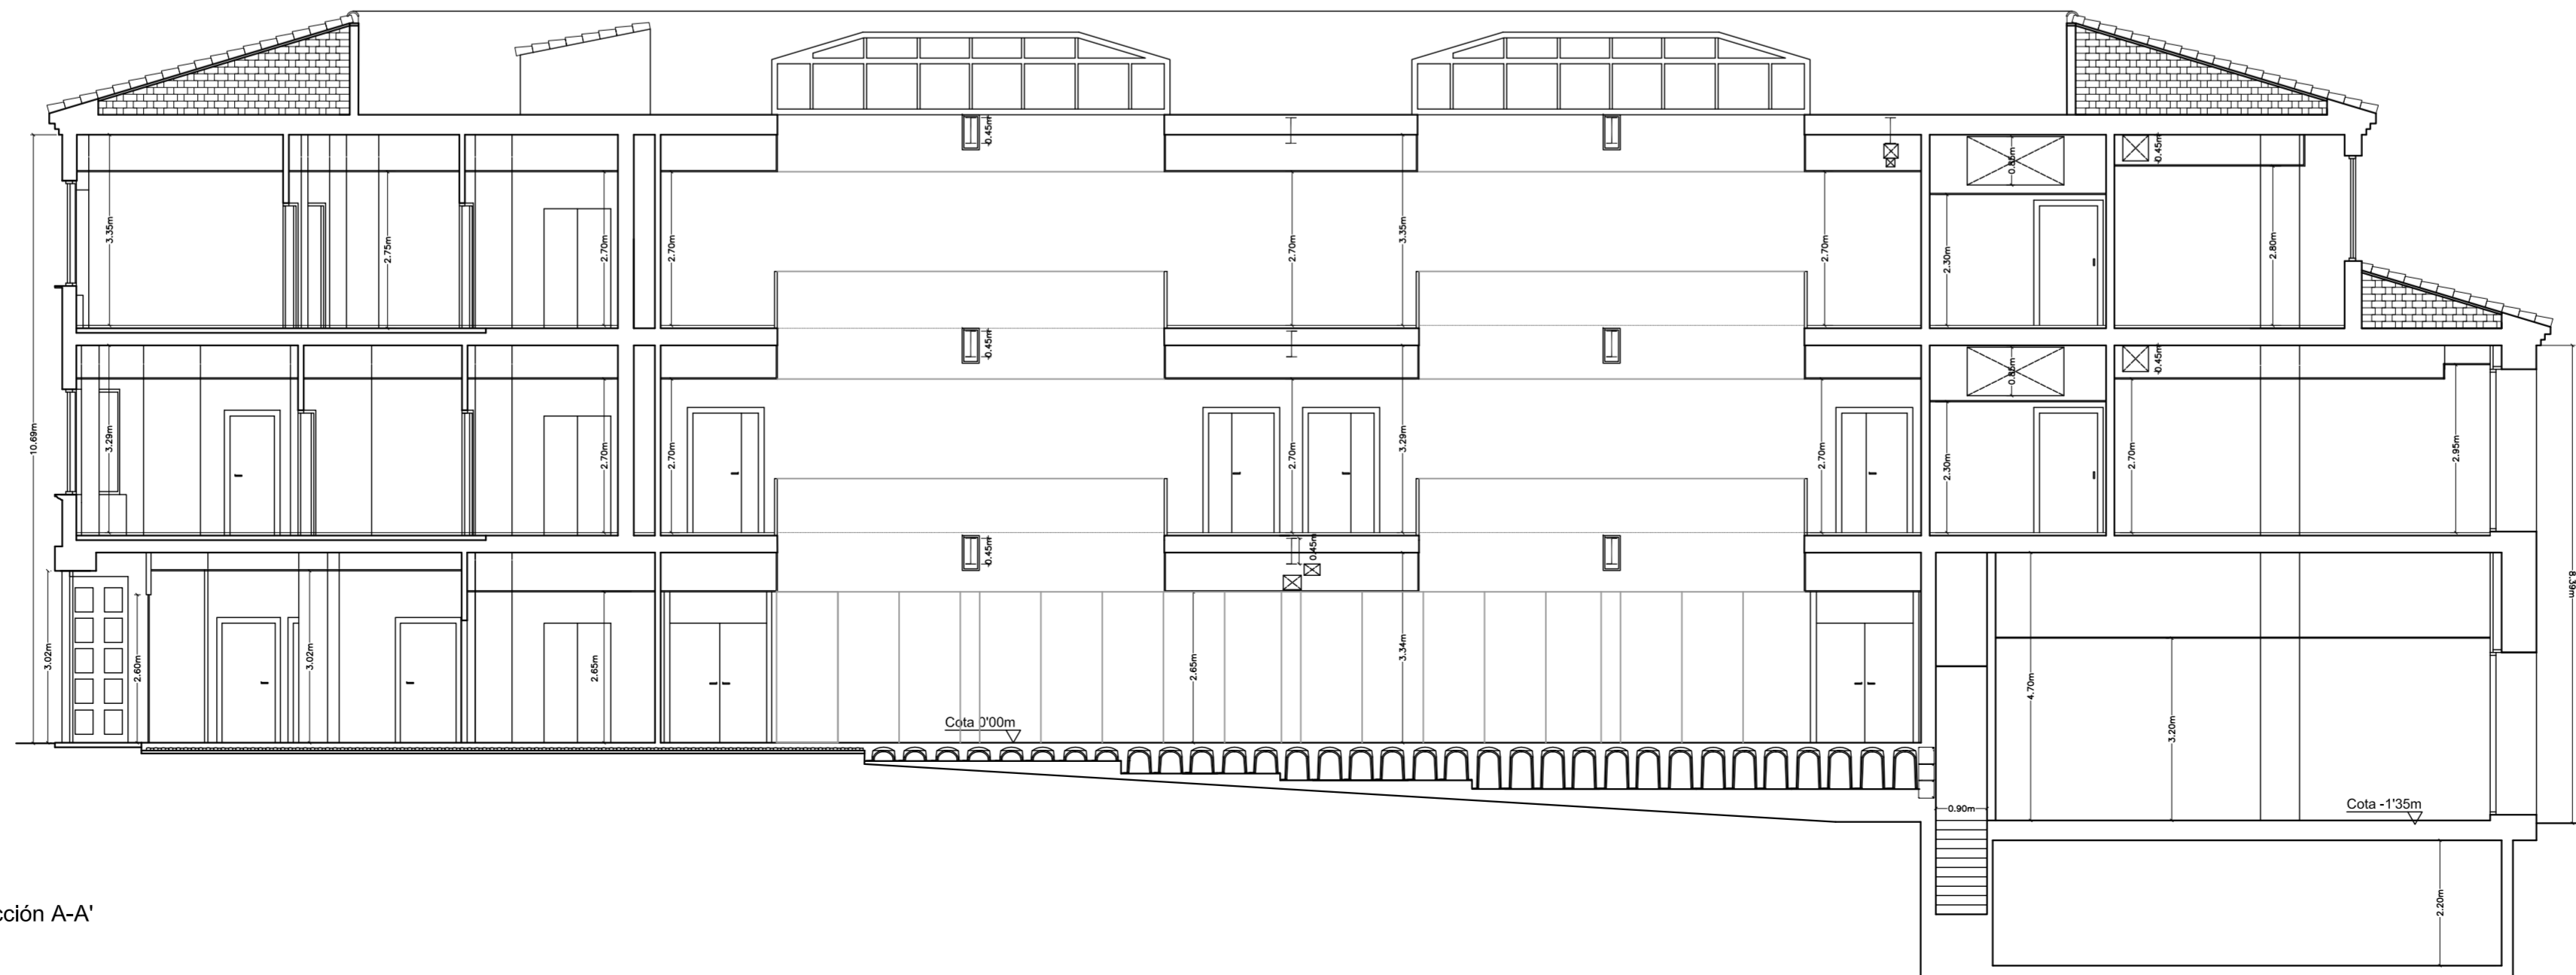

Sección A-A'

PROYECTO DE EJECUCIÓN DE REFORMA Y ADECUACIÓN DEL TEATRO REGIO PARA EDIFICIO CULTURAL.
(FASE III. DISTRIBUCIÓN, INSTALACIONES Y ACABADOS)

Calle Marquesa de Zenete, nº 57 - AYORA (VALENCIA)
FEBRERO 2018

AYUNTAMIENTO DE AYORA
C/ Marquesa de Zenete, 60 - 46620 - Ayora (Valencia)

RE06

Secciones y Alzados. Estado Propuesto.
E: 1/100



OFICINA TÉCNICA DE URBANISMO

EL ARQUITECTO REDACTOR



JOSE V. DOMINGO RUANO